


MIESZKANIE NR 10
PIĘTRO III
BLOK NR 3

POWIERZCHNIA UŻYTKOWA (m²)

10/1	przedpokój	7,44
10/2	pokój	14,78
10/3	garderoba	2,57
10/4	pokój	10,59
10/5	pokój	16,32
10/6	kuchnia	6,95
10/7	łazienka	4,03
RAZEM		62,67
	balkon	9,60


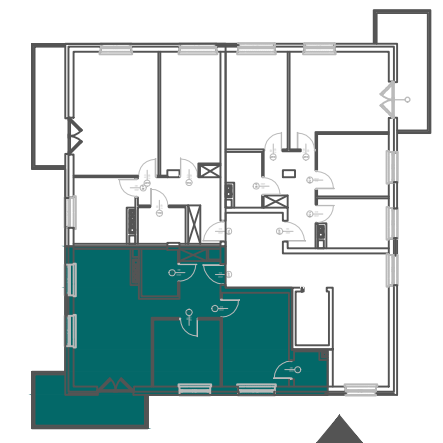


INWESTOR

ATLANCO Sp. z o.o.
ul. Boremlowska 46
04-347 Warszawa
NIP 113-252-20-32
www.atlancodeweloper.pl



BIURO SPRZEDAŻY
Ul. Reymonta 57A
Otwock

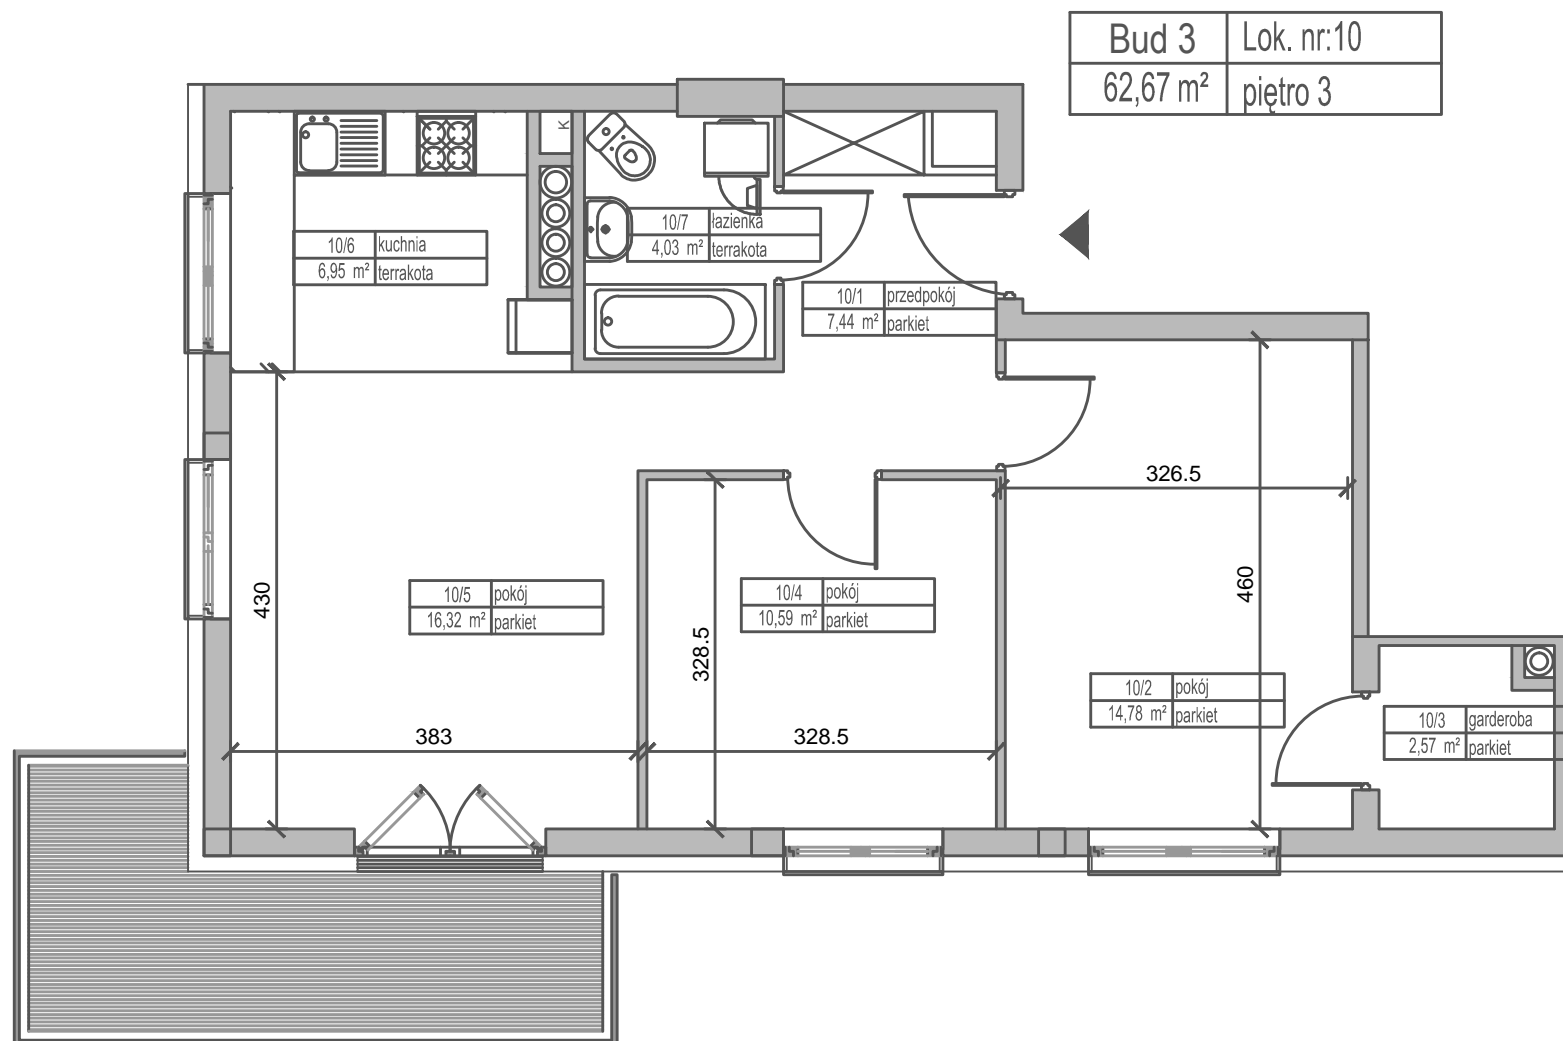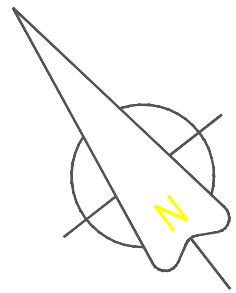

UWAGI:

- Powierzchnie pomieszczeń oraz wymiary podstawowe podano bez uwzględnienia tynków
- Wysokość pomieszczeń wynosi 264 cm