



Bud 3	Lok. nr:4
62,67 m ²	piętro 1

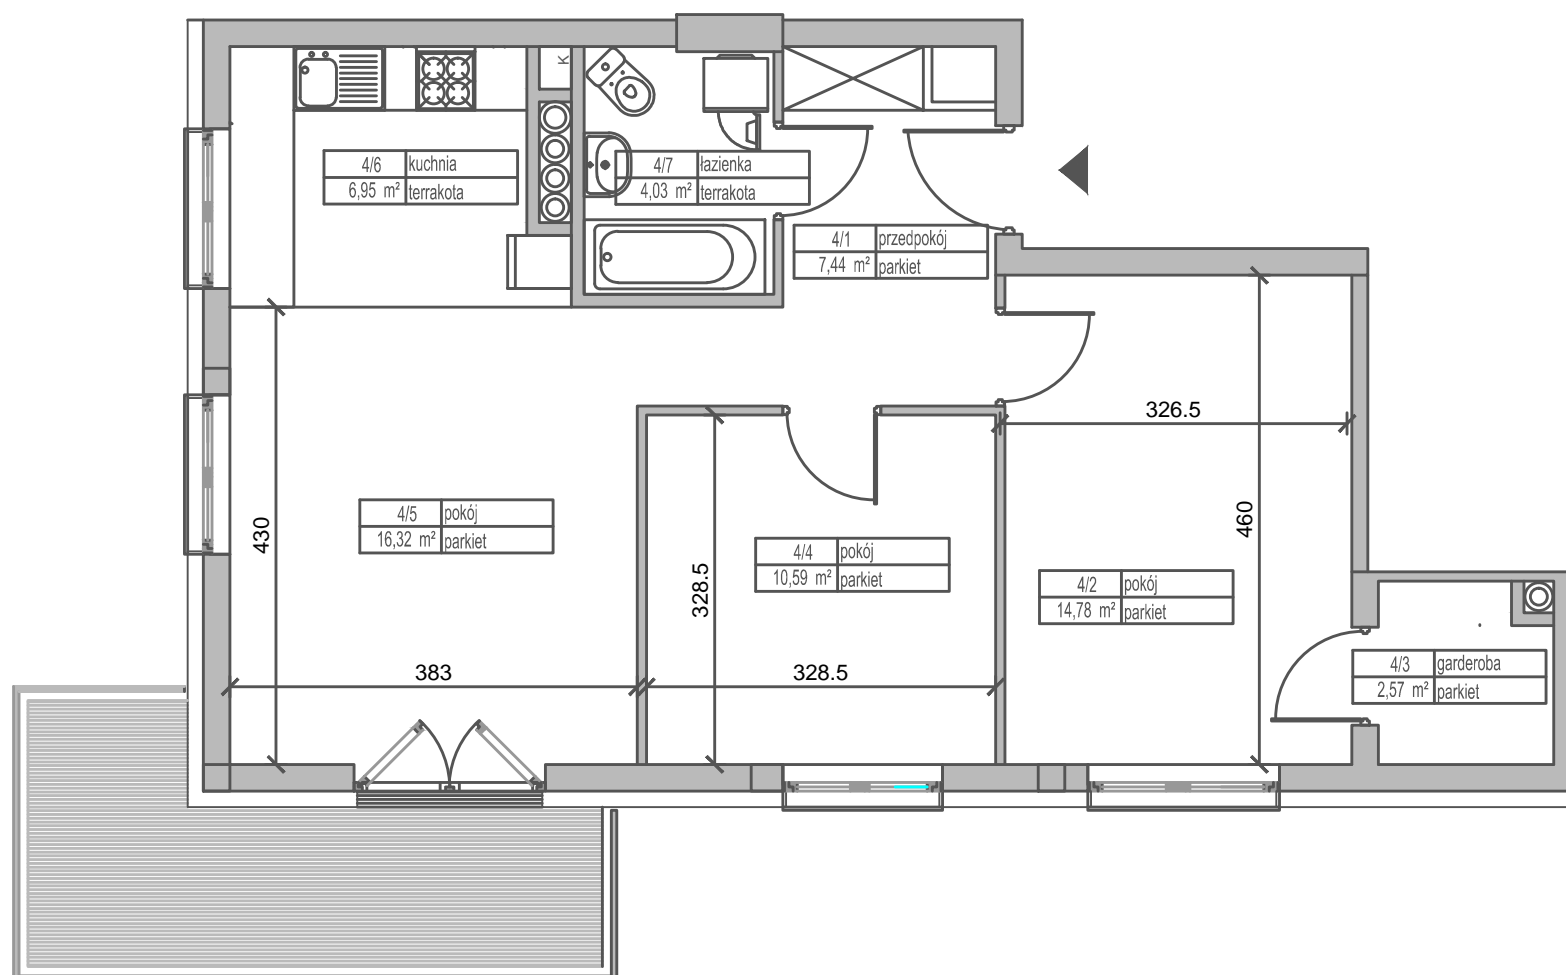

**MIESZKANIE NR 4
PIĘTRO I
BLOK NR 3**

POWIERZCHNIA UŻYTKOWA (m ²)		
4/1	przedpokój	7,44
4/2	pokój	14,78
4/3	garderoba	2,57
4/4	pokój	10,59
4/5	pokój	16,32
4/6	kuchnia	6,95
4/7	łazienka	4,03
RAZEM		62,67
balkon		9,60

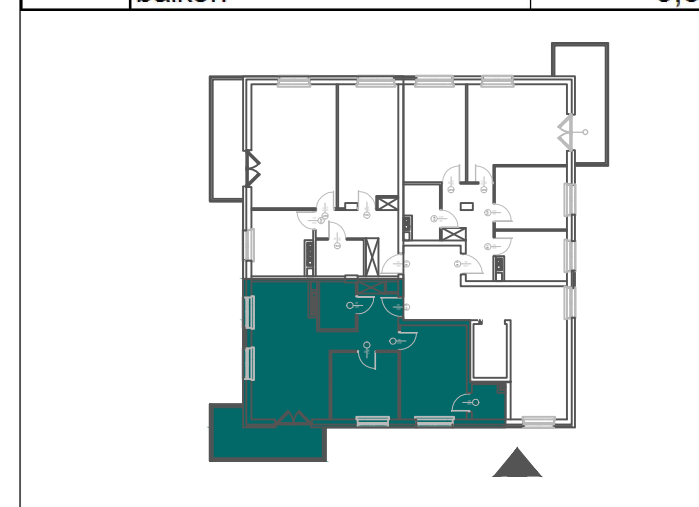

INWESTOR

ATLANCO Sp. z o.o.
ul. Boremlowska 46
04-347 Warszawa
NIP 113-252-20-32
www.atlancodeweloper.pl



BIURO SPRZEDAŻY
Ul. Reymonta 57A
Otwock

- UWAGI:**
- Powierzchnie pomieszczeń oraz wymiary podstawowe podano bez uwzględnienia tynków
 - Wysokość pomieszczeń wynosi 264 cm